


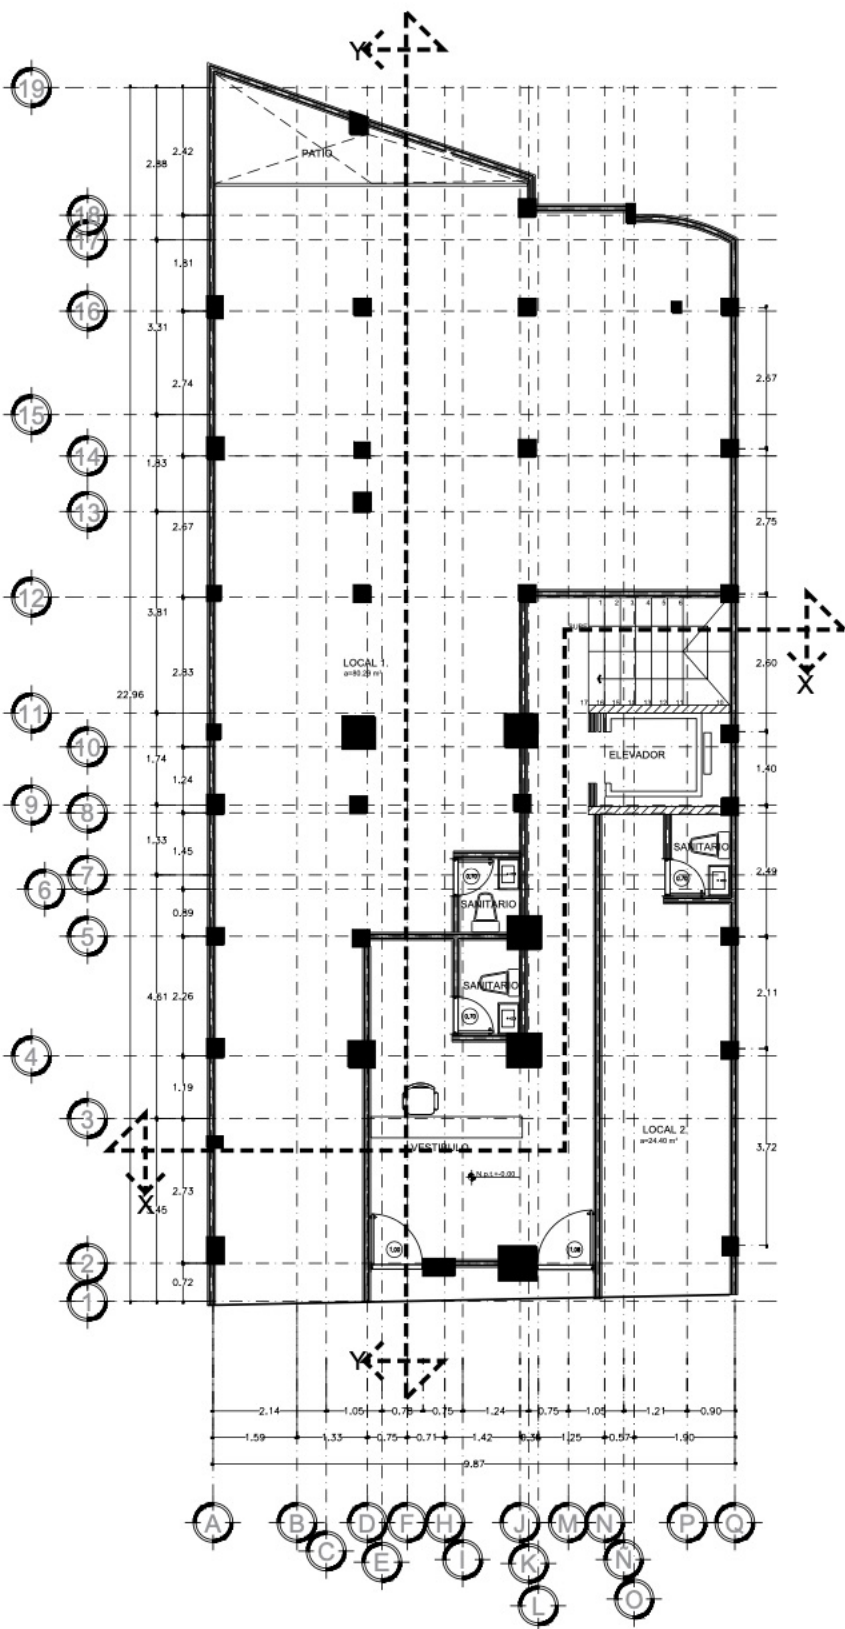

# PLANTA BAJA

ESCALA 1:75