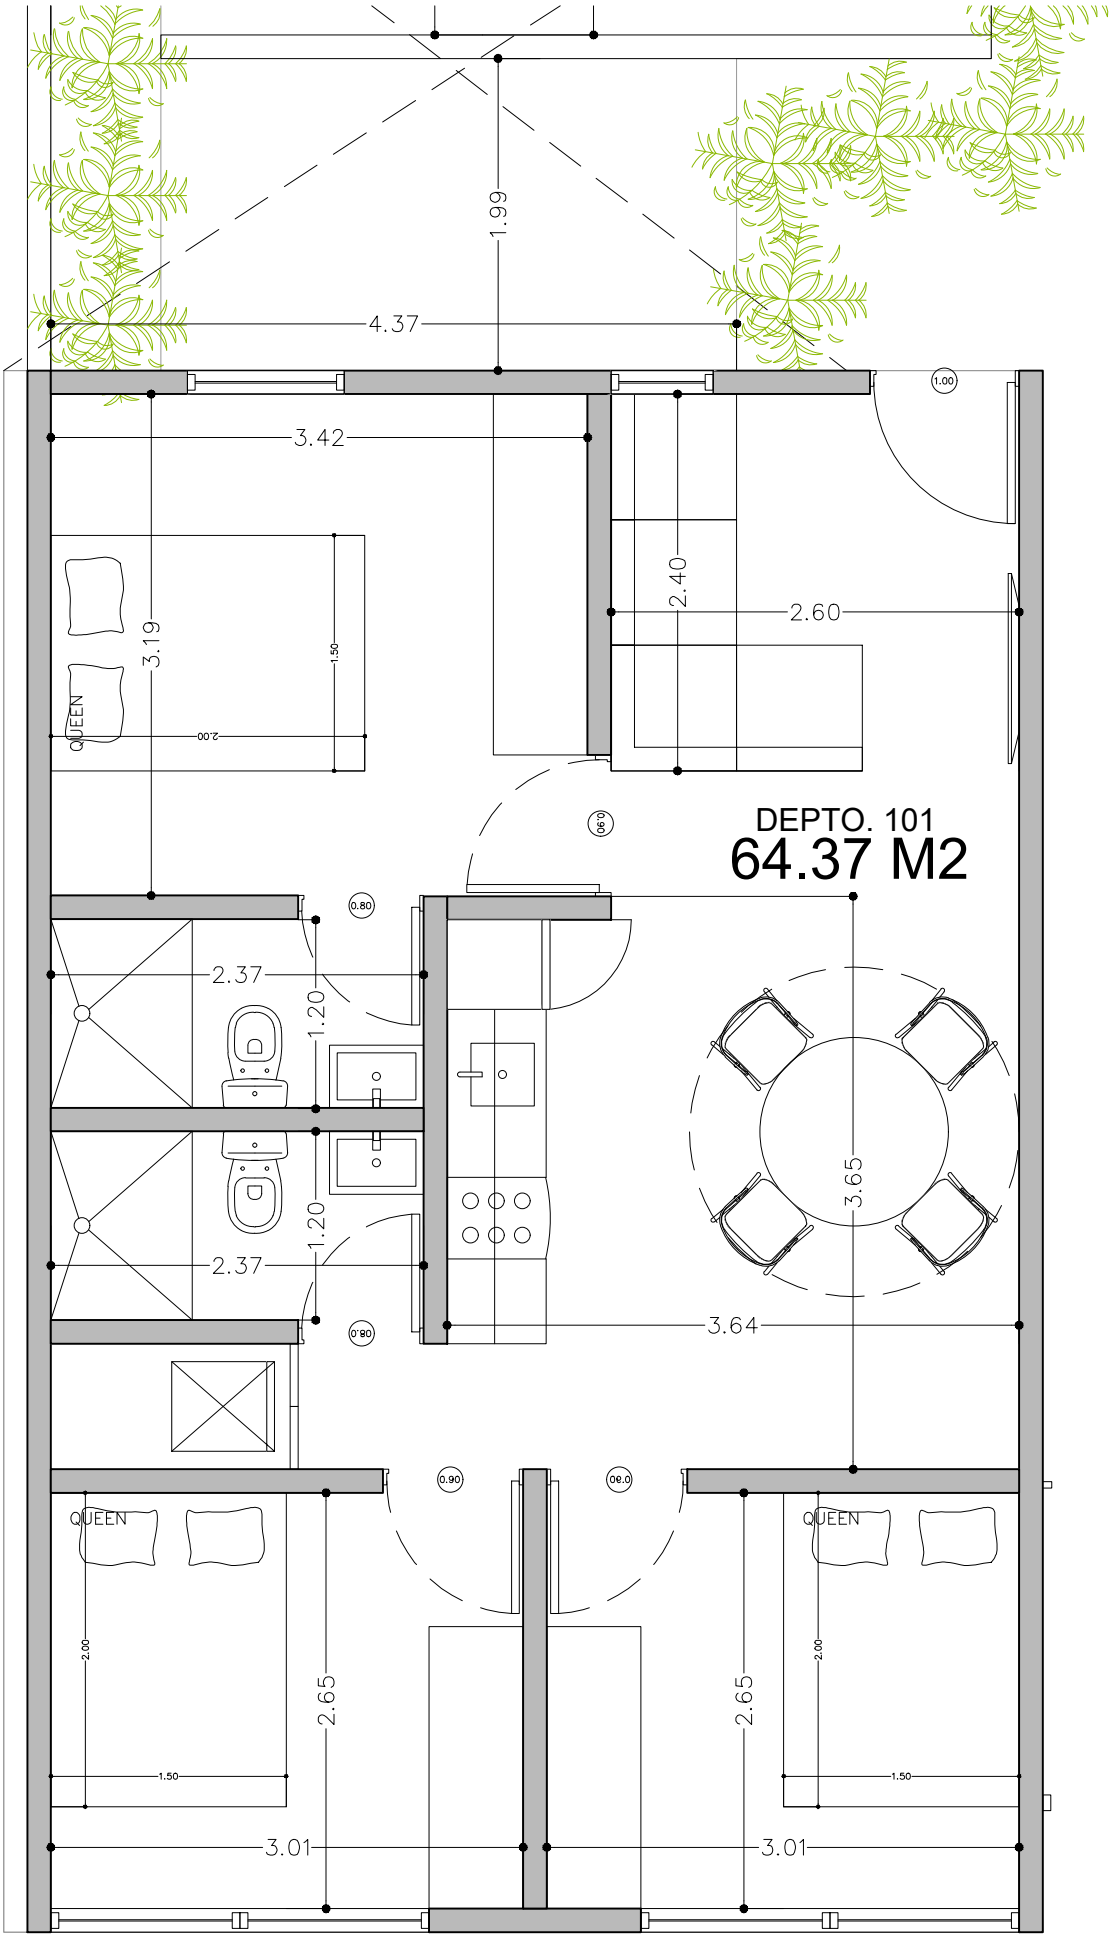
DEPTO. 101
64.37 M2
4.37
1.99
3.42
3.19
1.50
2.00
QUEEN
2.40
2.60
1.00
0.90
0.80
2.37
1.20
3.65
3.64
2.65
3.01
1.50
2.00