


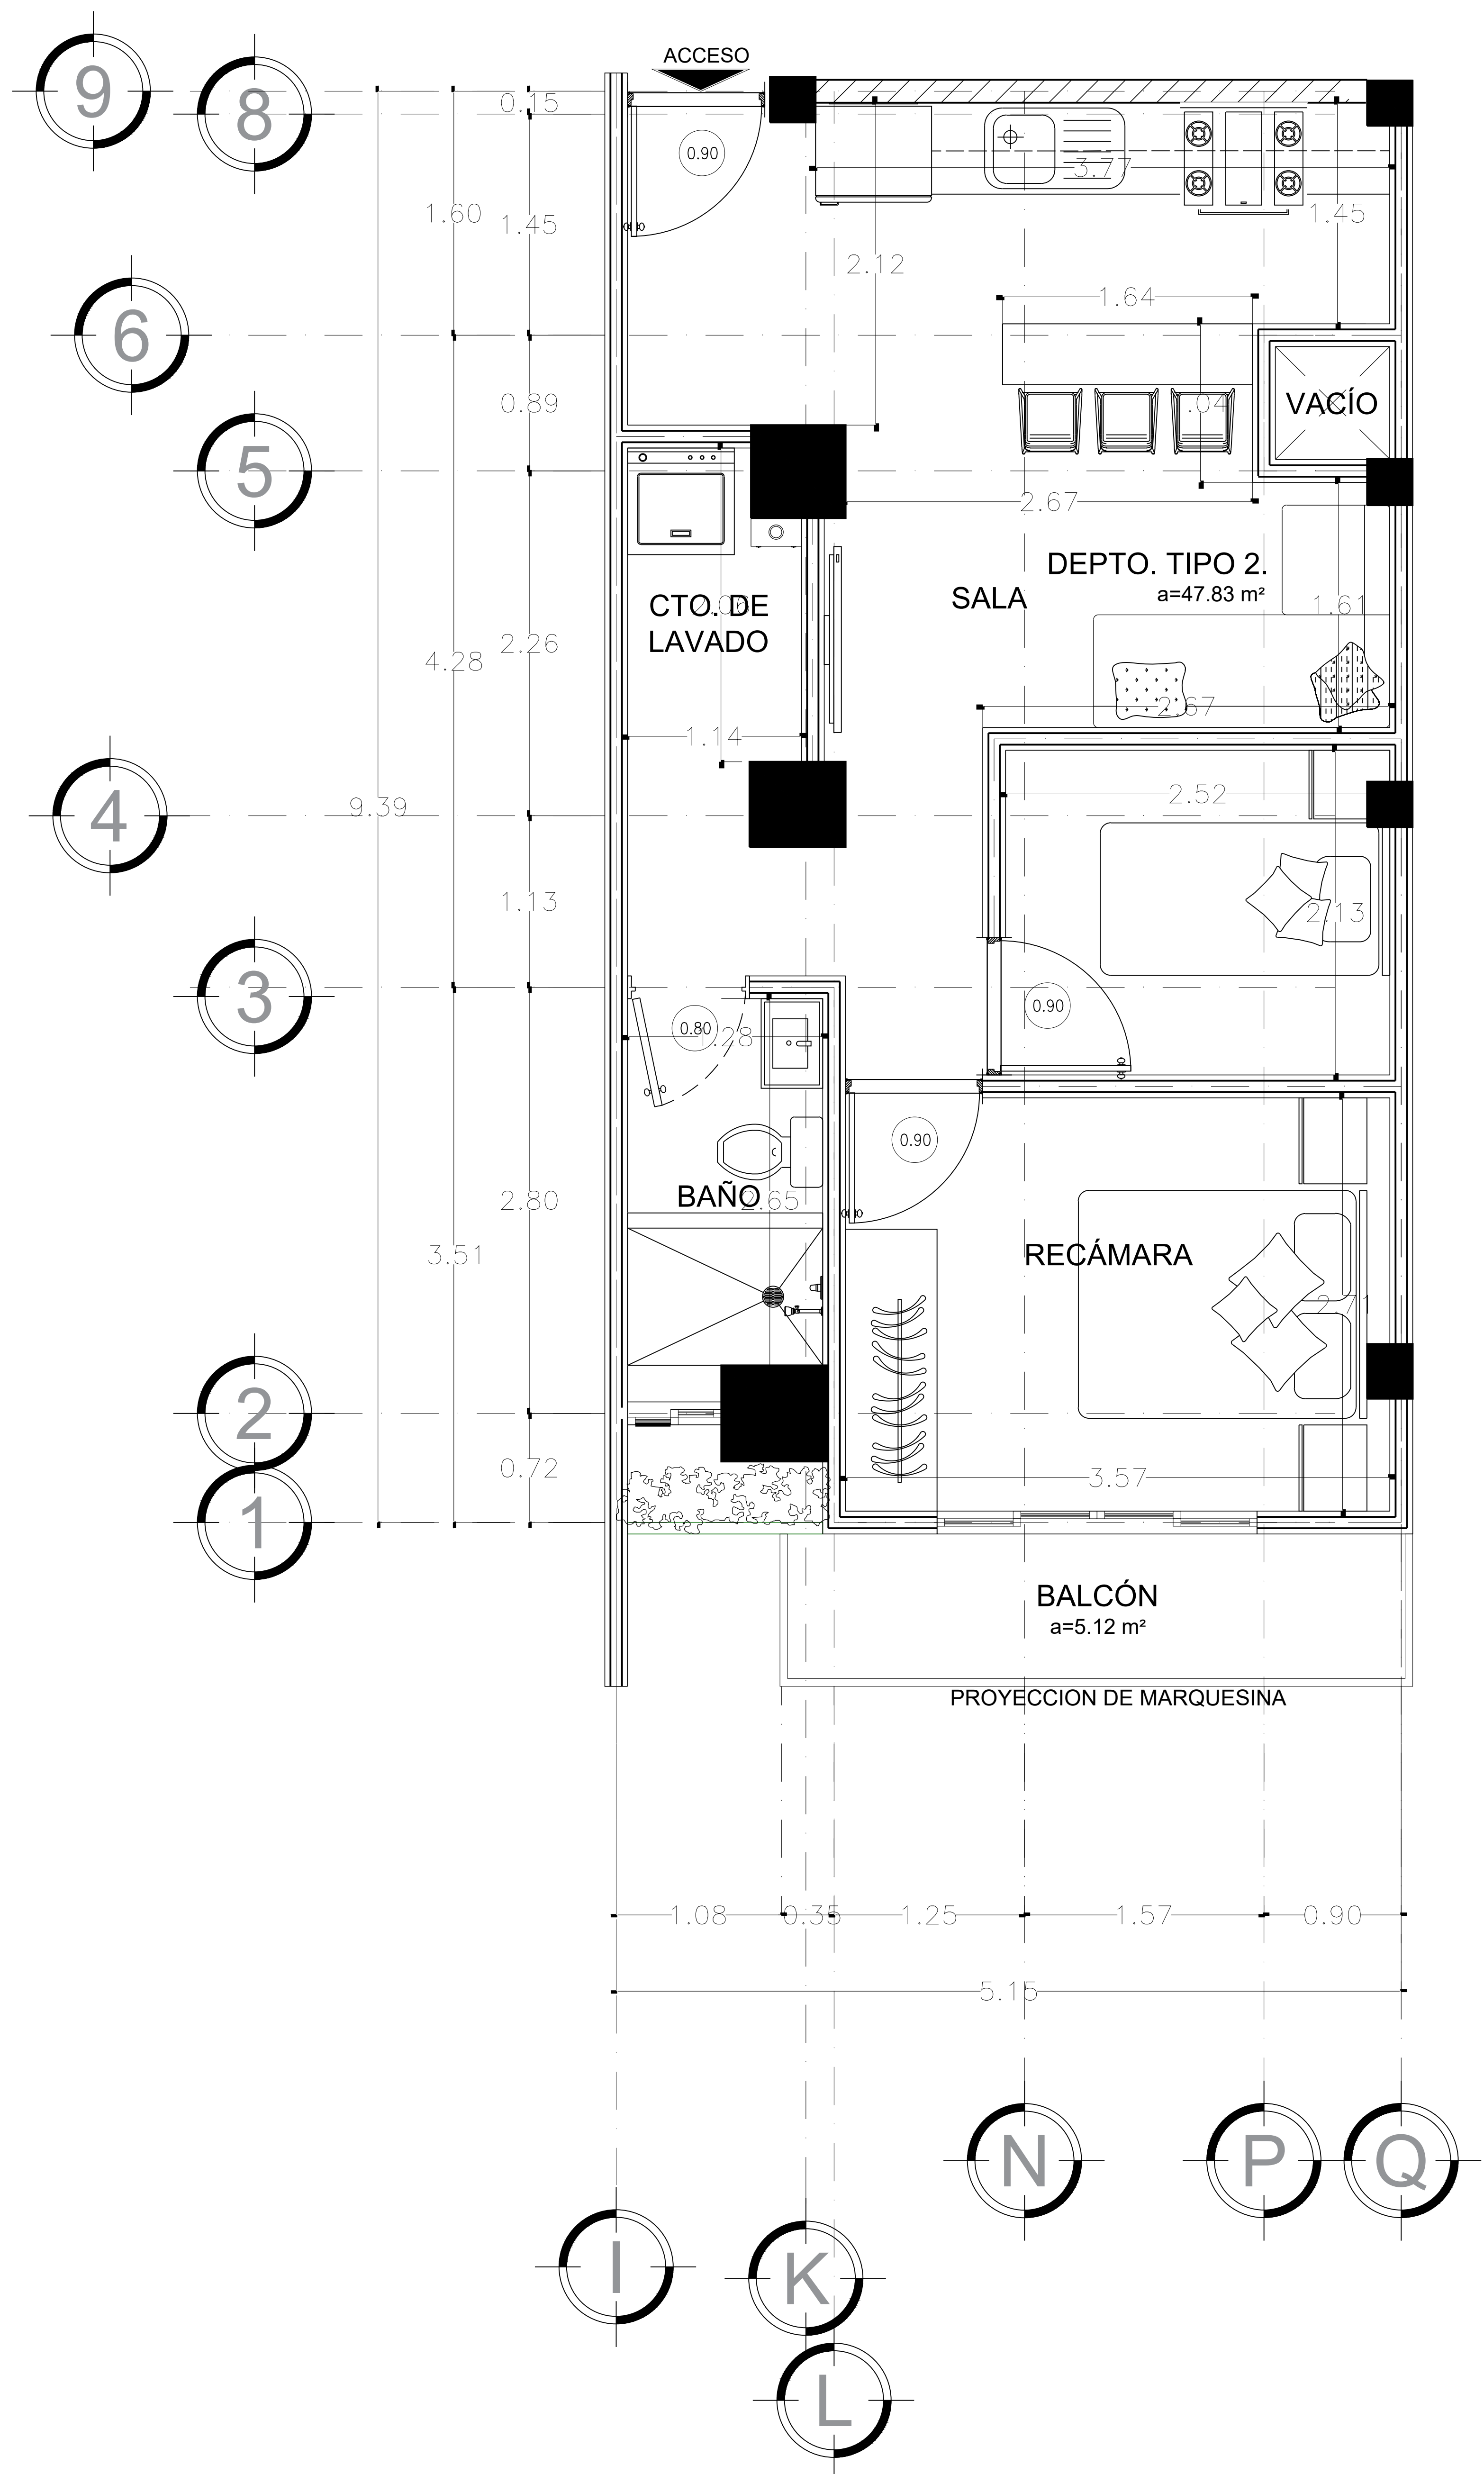

DEPTO. TIPO 2
ESCALA 1:75