


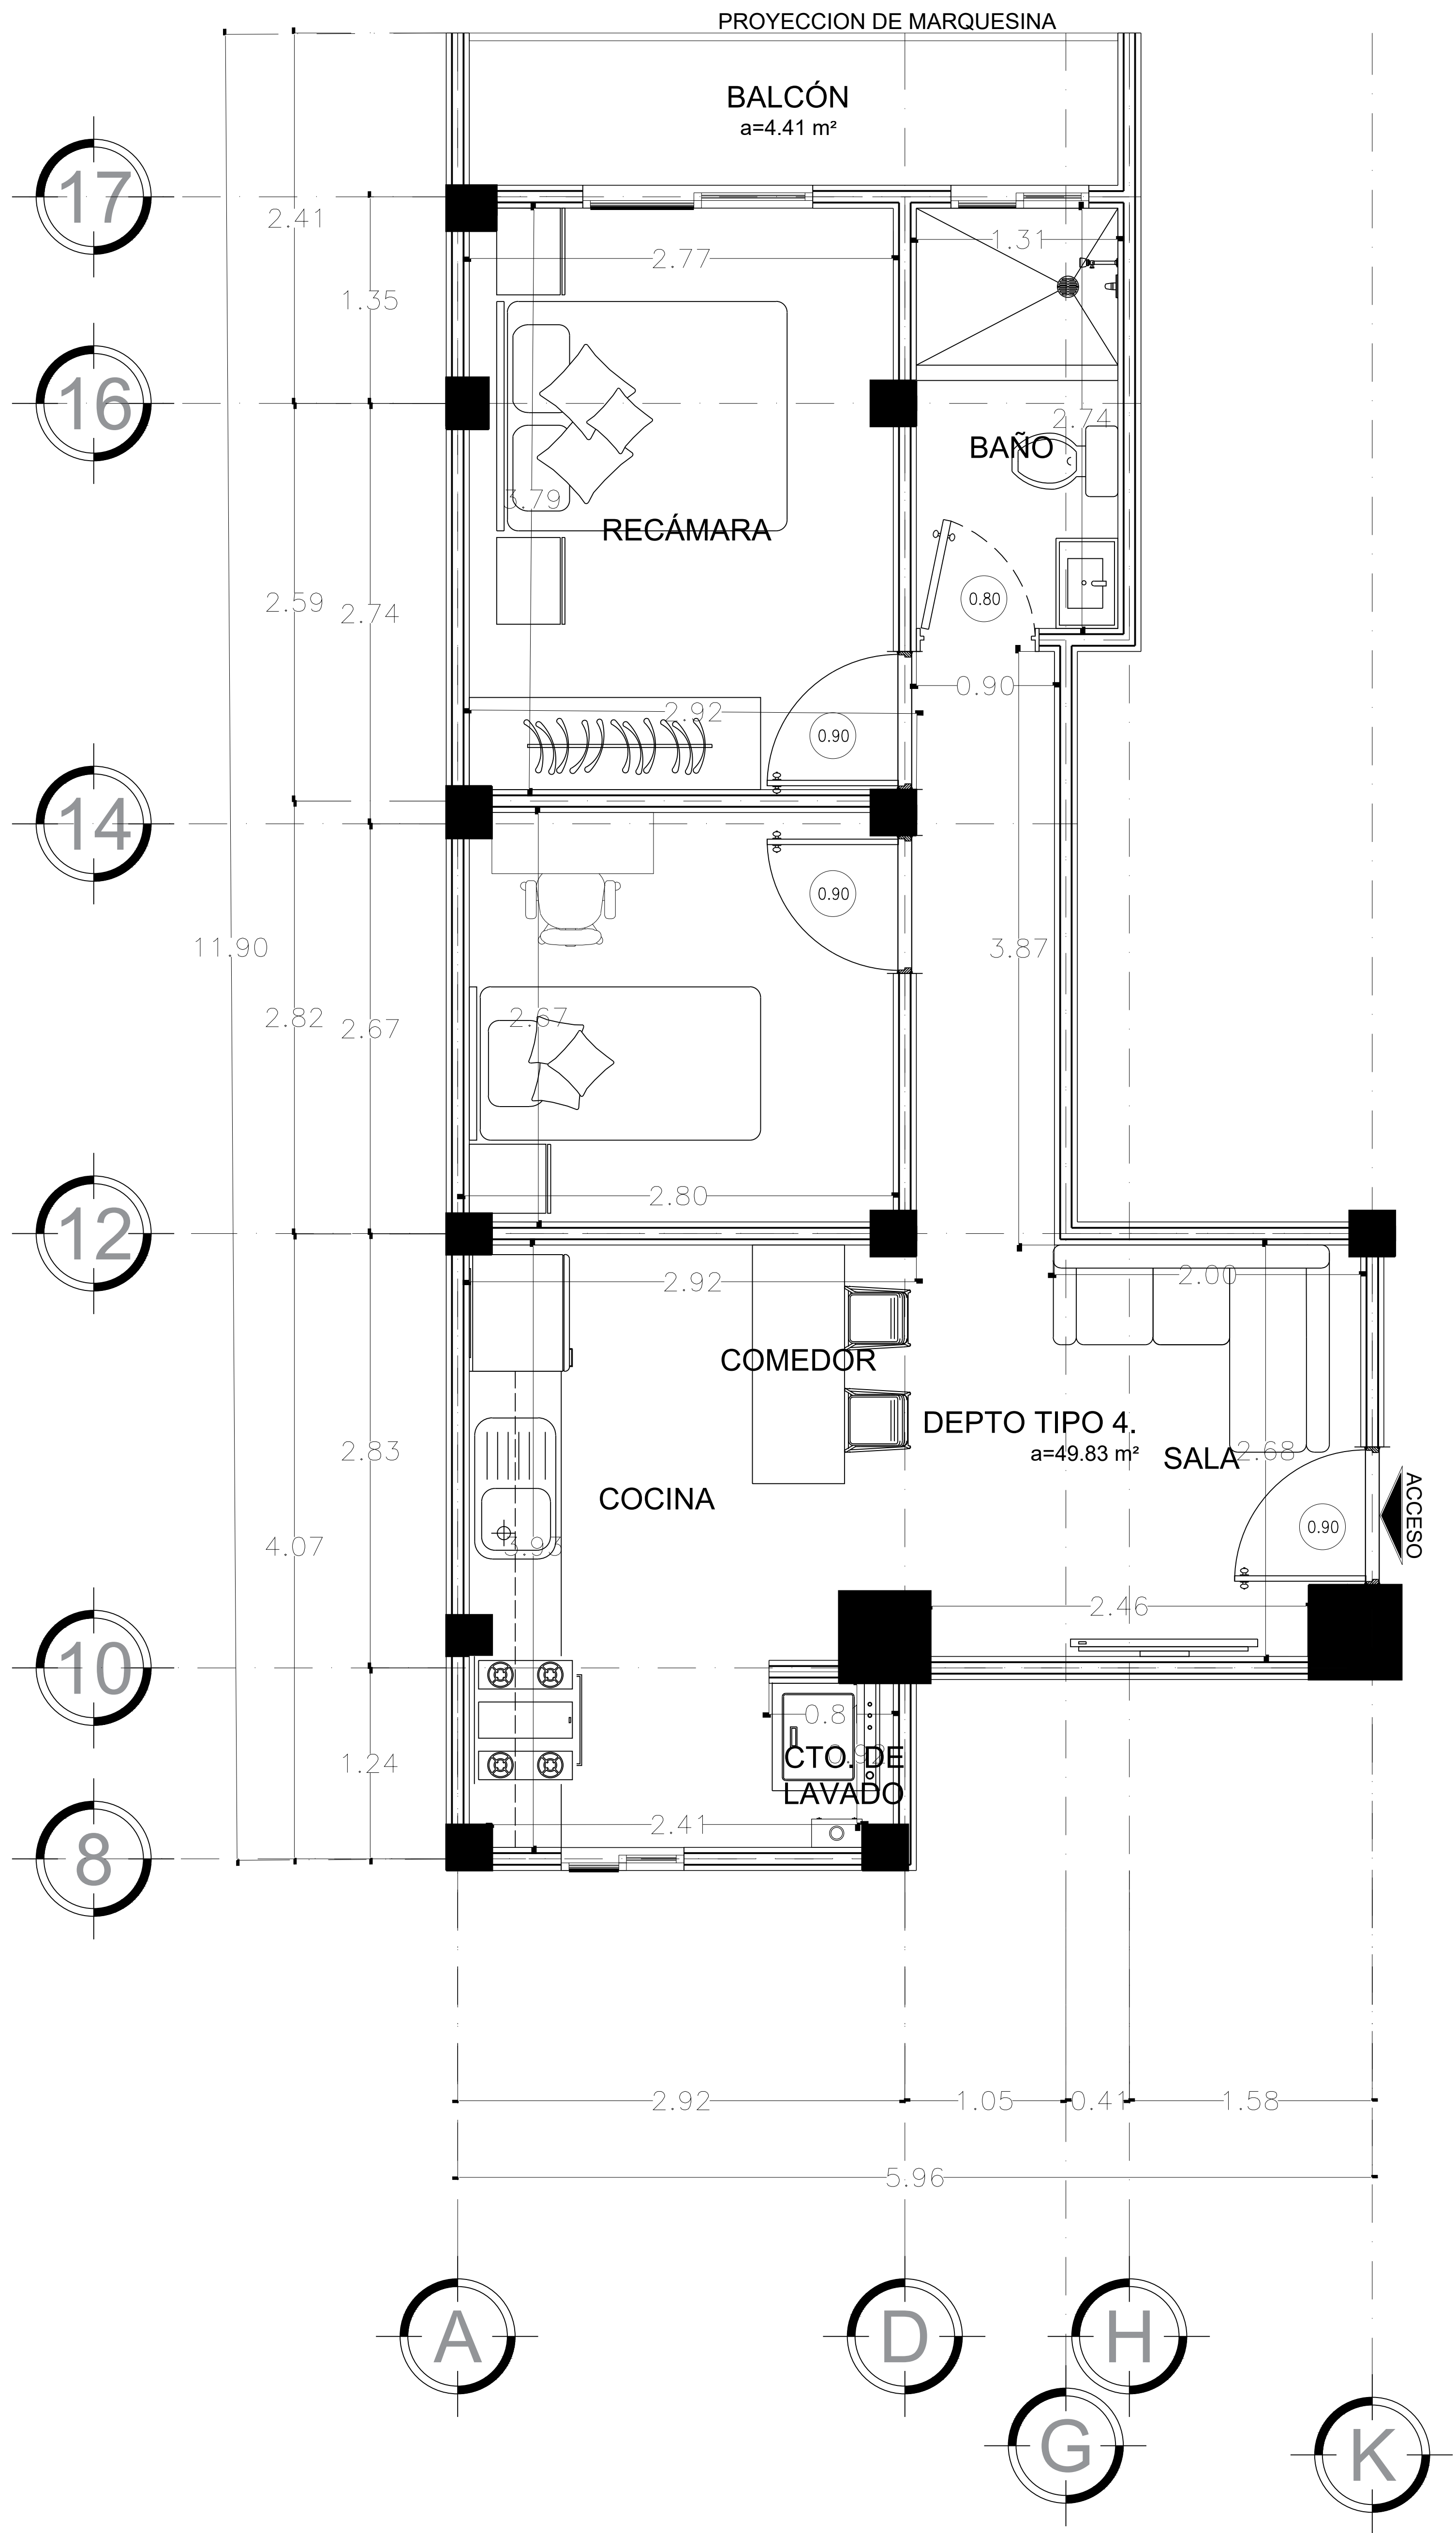

DEPTO. TIPO 4

ESCALA 1:75