


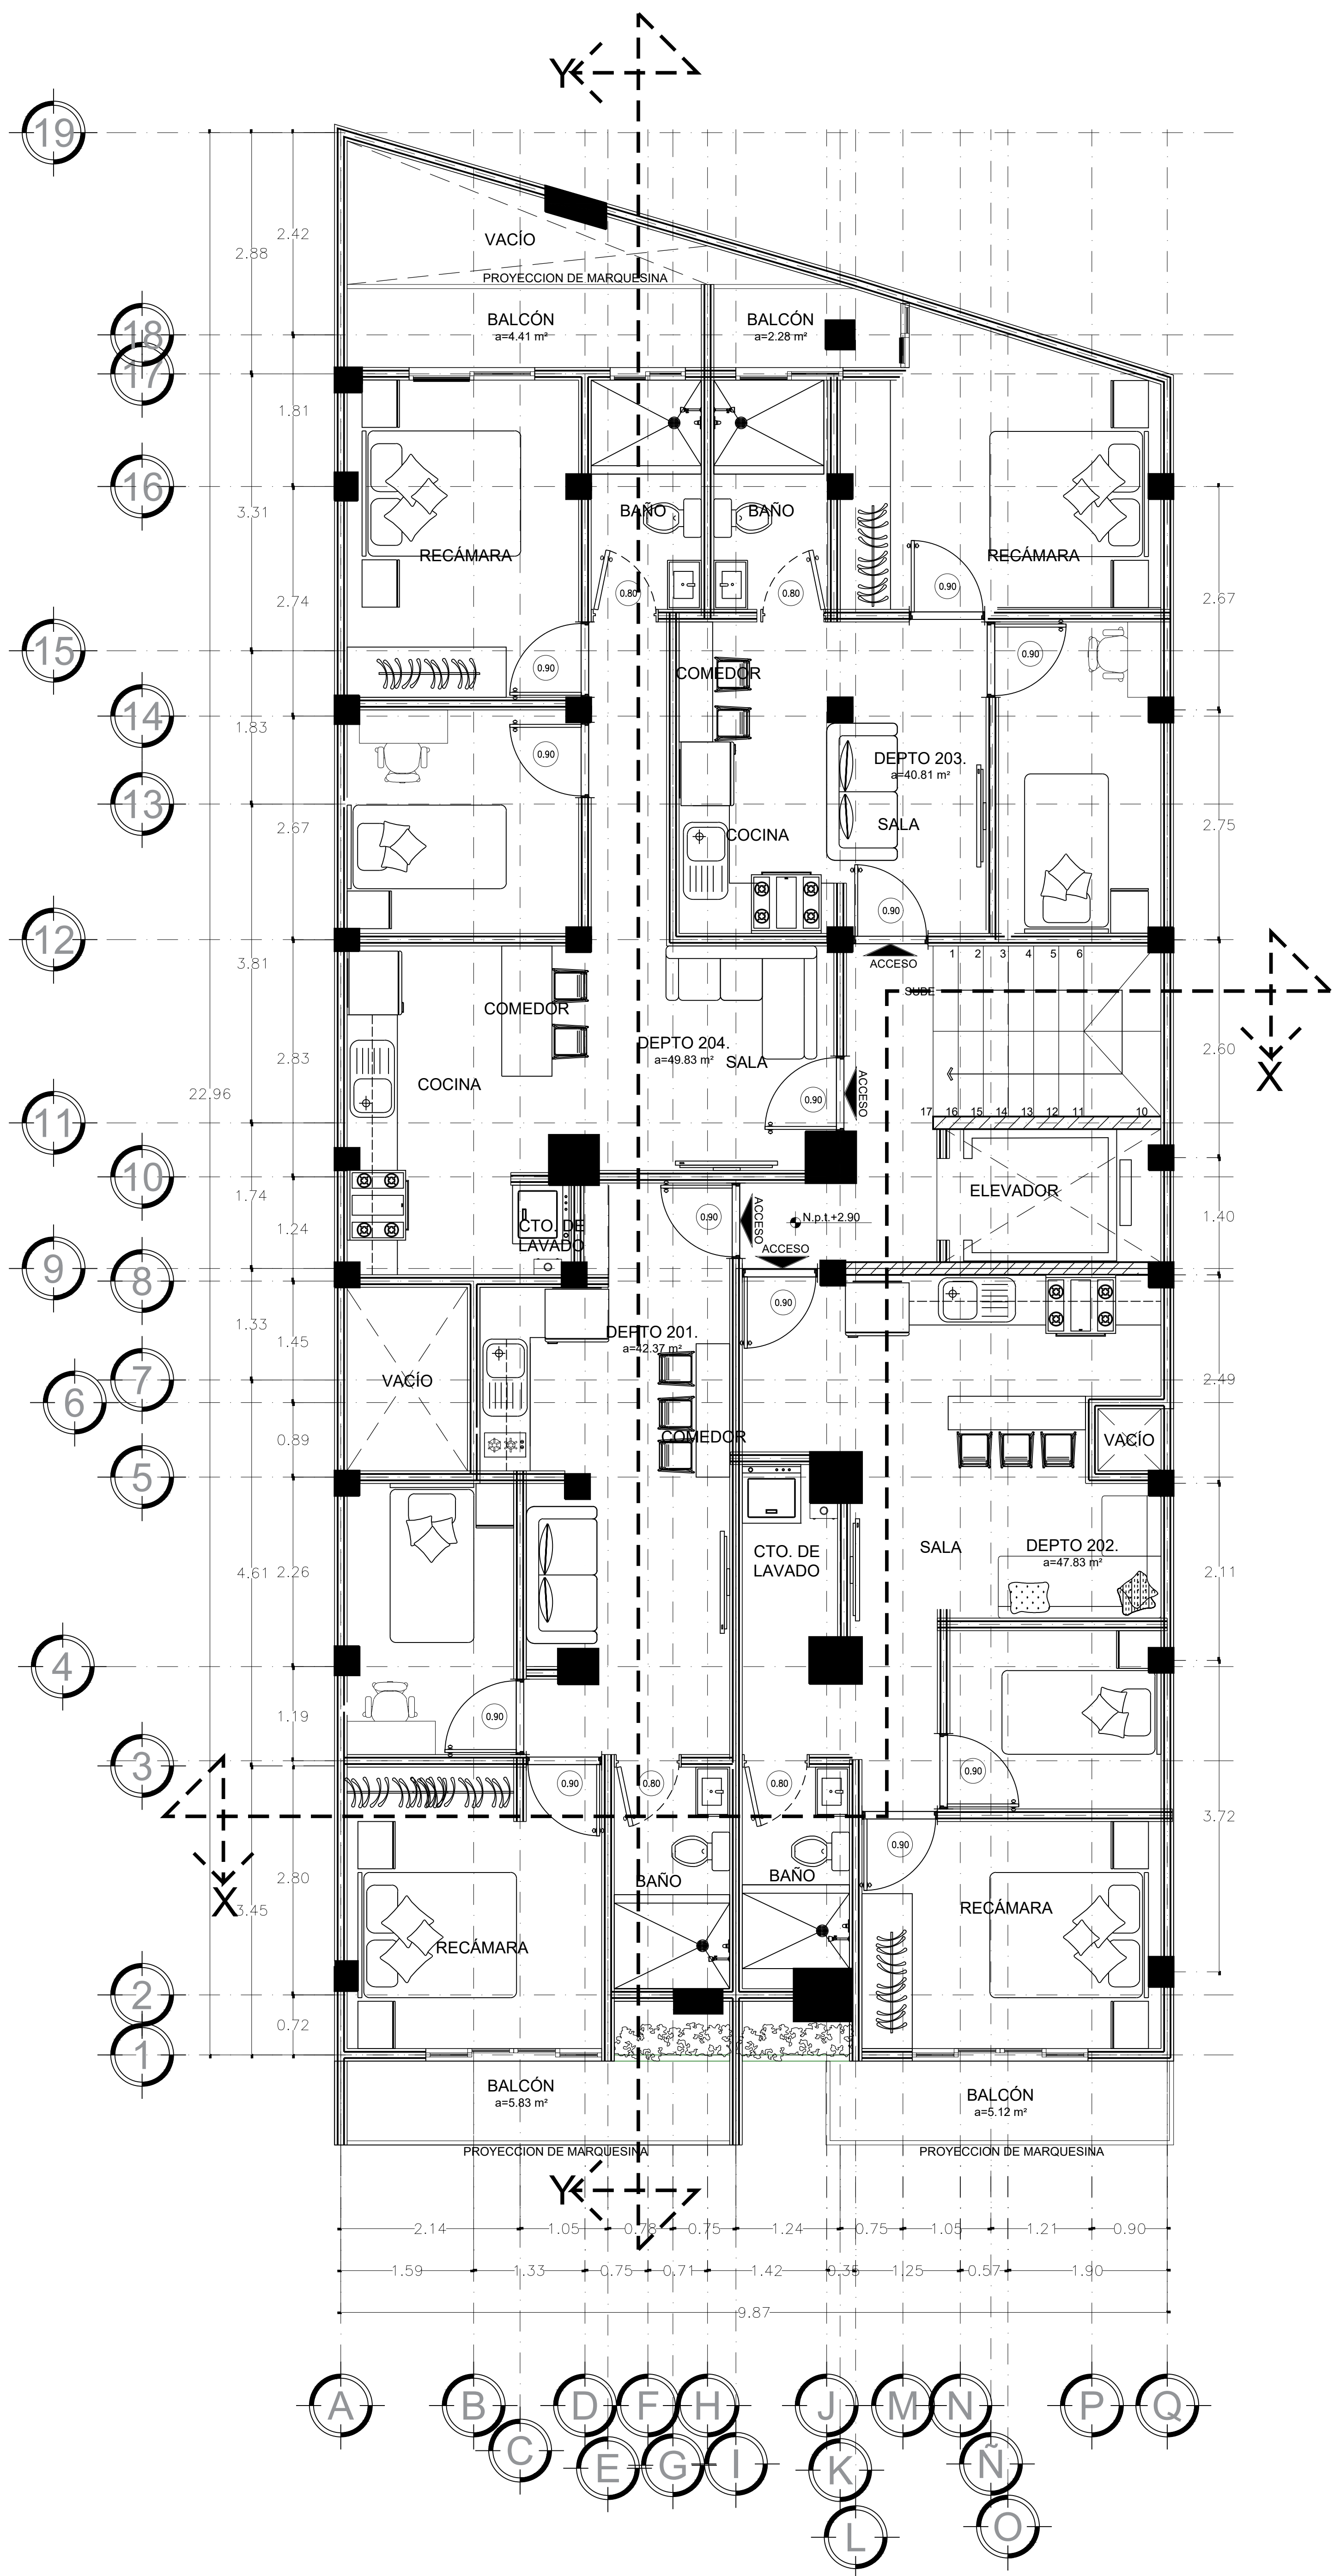

PRIMER NIVEL N-2
ESCALA 1:75